



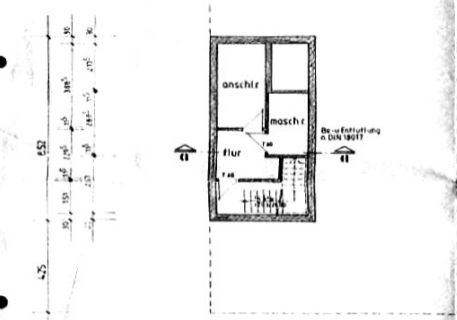

KELLERGEOSCH

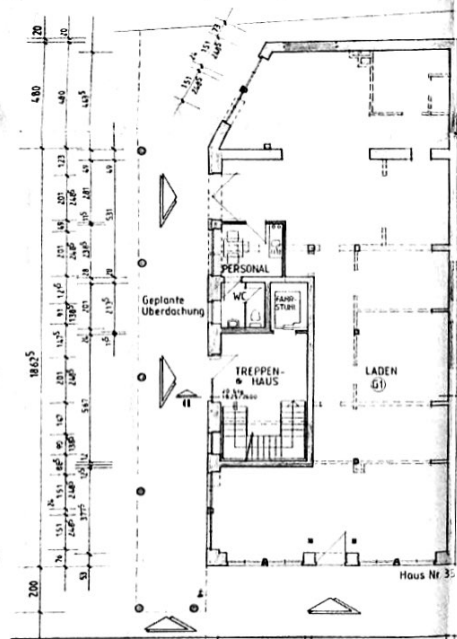


ERDGEOSCH




OBERGEOSCH

Geplante Passage



Große Straße

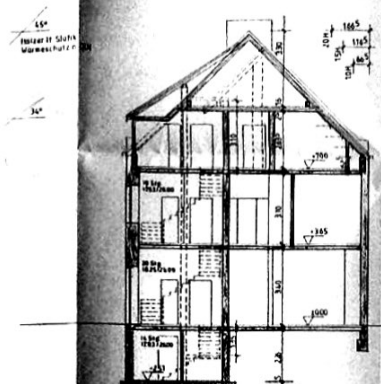

SNITT A-A

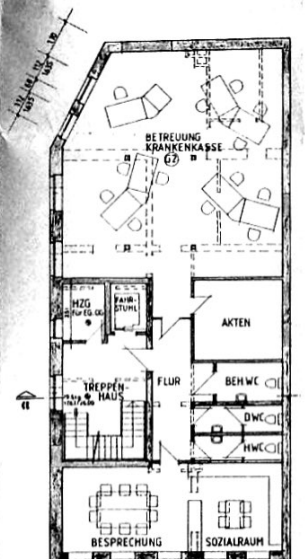

DACHGEOSCH

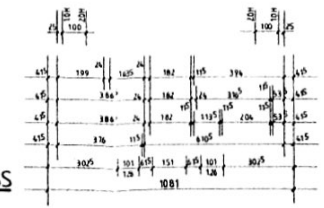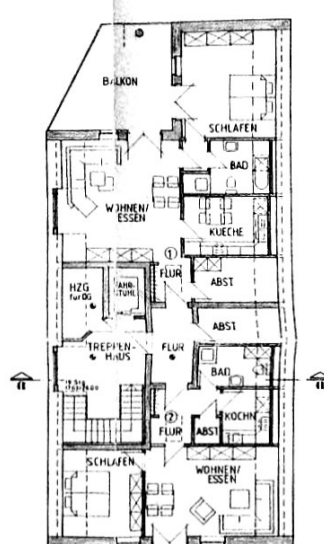

ALLE MASSE SIND ORTLICH ZU PRÜFEN !!
Behördeingabeplan, kein Ausführungsplan

- Verhanden
- Abbruch
- Neubau

Auftraggeber: Umbau eines Wohn-u. Geschäftshauses und Neugestaltung der Fassade in Brämsche, Große Straße Bauherr: Kalabau GmbH Linderner Str. 10 49624 Lönningen Lönningen	Maßstab: 1:100 Projekt Nr. 3-1-100 Blatt: Grundriss 3-1-100	Von: Lönningen
---	--	-------------------